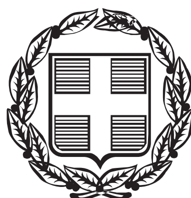


# ΕΦΗΜΕΡΙΣ ΤΗΣ ΚΥΒΕΡΝΗΣΕΩΣ

## ΤΗΣ ΕΛΛΗΝΙΚΗΣ ΔΗΜΟΚΡΑΤΙΑΣ

ΤΕΥΧΟΣ ΤΕΤΑΡΤΟ Αρ. Φύλλου 520

13 Νοεμβρίου 2014

## ΠΕΡΙΕΧΟΜΕΝΑ

### ΑΠΟΦΑΣΕΙΣ



## ΑΠΟΦΑΣΕΙΣ

Αριθμ. 73363 (1)

**Μερική ανάκληση της με αρ. 1990/18-08-1993 (ΦΕΚ 1080/Δ΄/08-09-1993) απόφασης κηρύξεως αναδασωτέας για έκταση συνολικού εμβαδού 4.143,24 τ.μ.**

Ο ΓΕΝΙΚΟΣ ΓΡΑΜΜΑΤΕΑΣ
ΑΠΟΚΕΝΤΡΩΜΕΝΗΣ ΔΙΟΙΚΗΣΗΣ ΑΙΓΑΙΟΥ

Έχοντας υπόψη:

1. Τις διατάξεις των άρθρων 24 παρ. 1 και 117 παρ. 3 του Συντάγματος

2. Τις διατάξεις του άρθρου 6 του Ν. 3200/1955 περί διοικητικής αποκέντρωσης, όπως τροποποιήθηκε και συμπληρώθηκε μεταγενέστερα με το Ν.Δ. 532/1970.

3. Τις διατάξεις του Ν. 3852/2010 «Νέα Αρχιτεκτονική της Αυτ/σης και της Αποκεντρωμένης Διοίκησης - Πρόγραμμα Καλλικράτης» και του Π.Δ. 143/2010 «Οργανισμός της Αποκεντρωμένης Διοίκησης Αιγαίου».

4. Την αρ. οικ. 50524/5097/31-10-2012 απόφαση του Γ. Γρ. Αποκ. Διοικ. Αιγαίου «Παροχή εξουσιοδότησης υπογραφής διοικητικών πράξεων και εγγράφων «Με εντολή Γενικού Γραμματέα» και στους προϊσταμένους των οργανικών μονάδων αυτής» (ΦΕΚ 3243/Β/05-12-2012).

5. Τις διατάξεις του ν. 998/1979 «Περί προστασίας των Δασών κ.λ.π» και ειδικότερα του άρθρου 44 παρ. 4 όπως προστέθηκε με το άρθρο 36 παρ. 3 του Ν. 3698/2008, όπως αντικαταστάθηκε με το άρθρο 35 παρ. 3 του Ν. 4280/2014 (ΦΕΚ 159/Α/08-08-2014).

6. Τις διατάξεις του Ν. 4280/2014 (ΦΕΚ 159/Α/08-08-2014).

7. Τις διατάξεις του άρθρου 33 του Ν. 3164/2003 (ΦΕΚ 176/Α΄).

8. Το με αριθμό πρωτ. 27/14/30-09-2014 έγγραφο της Α/θμιας Επιτροπής.

9. Την με αρ. πρωτ. 1990/18-08-1993 (ΦΕΚ 1081/Δ΄/08-09-1993, ΦΕΚ 58/Δ΄/21-02-2007) απόφαση κήρυξης αναδασωτέας έκτασης του Νομάρχη Σάμου.

10. Την με αρ. ΔΥ/01-10-2014 θετική εισήγηση της Δασολόγου της Δ/νσης Δασών Ν. Σάμου Γεωργίας Ευαγγελοπούλου.

11. Την σύμφωνη γνώμη της Διεύθυνσης Δασών Ν. Σάμου, αποφασίζουμε:

Ανακαλούμε μερικώς την με αριθμ. πρωτ. 1990/18-08-1993 (ΦΕΚ 1081/Δ΄/08-09-1993, ΦΕΚ 58/Δ΄/21-02-2007) Απόφαση κήρυξης αναδασωτέας έκτασης του Νομάρχη Σάμου, ως προς την έκταση με στοιχεία «Α1, Α2, Α3, Α4, Α11, Α12, Α13, Α14, Α15, Α16, Α17, Α18, Α1» εμβαδού τεσσάρων χιλιάδων εκατόν σαράντα τριών μέτρων και είκοσι τεσσάρων τετραγωνικών εκατοστών (Ε=4.143,24 τ.μ.), η οποία είναι αναγκαία προκειμένου να εγκατασταθεί το έργο επεξεργασίας λυμάτων Αγίου Κηρύκου & Θέρμων.

Η ανωτέρω έκταση βρίσκεται στην θέση «Συρτικό-Μοναστηράκι» Λευκάδας Αγίου Κηρύκου του Δήμου Ικαρίας και απεικονίζεται στο συνημμένο τοπογραφικό διάγραμμα κλίμακας 1:1.500, της δασολόγου Γεωργίας Ευαγγελοπούλου το οποίο ελέγχθηκε, θεωρήθηκε, επισυνάπτεται και αποτελεί αναπόσπαστο μέρος της απόφασης αυτής και έχει όρια:

ΒΟΡΕΙΑ: Αναδασωτέα.
ΝΟΤΙΑ: Δρόμος.
ΑΝΑΤΟΛΙΚΑ: Αναδασωτέα
ΔΥΤΙΚΑ: Αναδασωτέα.

Η απόφαση αυτή να δημοσιευθεί στην Εφημερίδα της Κυβερνήσεως.

Πειραιά, 6 Οκτωβρίου 2014

Ο Γενικός Γραμματέας
Αποκεντρωμένης Διοίκησης
ΣΠΥΡΙΔΩΝ ΣΠΥΡΙΔΩΝ

ΑΠΟΚΕΝΤΡΩΜΕΝΗ ΔΙΟΙΚΗΣΗ ΑΙΓΑΙΟΥ
ΓΕΝΙΚΗ ΔΙΕΥΘΥΝΣΗ ΔΑΣΩΝ &
ΑΓΡΟΤΙΚΩΝ ΥΠΟΘΕΣΕΩΝ
ΔΙΕΥΘΥΝΣΗ ΔΑΣΩΝ Ν. ΣΑΜΟΥ

Απόσπασμα χάρτη
Κλίμακα 1: 50.000
Θέση έκτασης -


**ΤΟΠΟΓΡΑΦΙΚΟ ΔΙΑΓΡΑΜΜΑ**

Μερικής ανάκλησης της με αριθμ. 1990/18-08-1993 (ΦΕΚ1080/Δ΄/08-09-1993) απόφασης κήρυξης αναδασωτέας έκτασης το οποίο συνοδεύει την 73363/06-10-2014 απόφαση του Γενικού Γραμματέα της Αποκεντρωμένης Διοίκησης Αιγαίου, για έκταση που βρίσκεται στην θέση «Σύρτικο- Μοναστηράκι» Λευκάδας Δημοτικής Ενότητας Αγίου Κηρύκου, Δήμου Ικαρίας, του Νομού Σάμου, εμβαδού Ε= 4.143,23τ.μ..

Κλίμακα 1:1.500
Ε.Γ.Σ.Α. '87

ΕΘΝΙΚΟ ΤΥΠΟΓΡΑΦΕΙΟ
Για τεχνικούς λόγους στο σχεδιάγραμμα, έγινε σμίκρυνση, κατά ποσοστό 88%



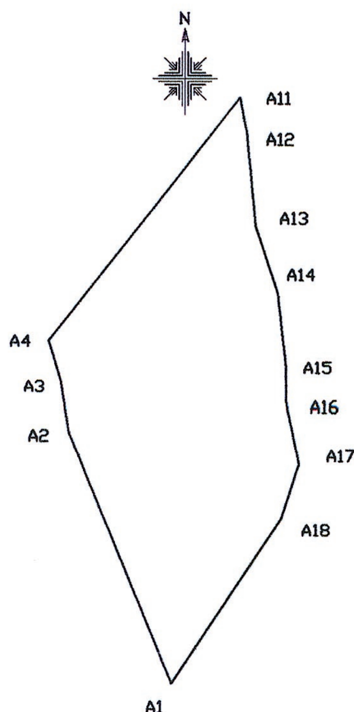


| ΣΥΝΤΕΤΑΓΜΕΝΕΣ ΣΗΜΕΙΩΝ ΕΓΣΑ | | | | | |
|---|---|---|---|---|---|
| **Α/Α** | **Χ** | **Υ** | **Α/Α** | **Χ** | **Υ** |
| **Α1** | 700.112,20 | 4.163.785,43 | **Α13** | 700.131,00 | 4.163.889,00 |
| **Α2** | 700.089,00 | 4.163.842,00 | **Α14** | 700.136,12 | 4.163.873,54 |
| **Α3** | 700.087,00 | 4.163.854,00 | **Α15** | 700.138,00 | 4.163.857,00 |
| **Α4** | 700.084,37 | 4.163.862,90 | **Α16** | 700.138,00 | 4.163.849,00 |
| **Α11** | 700.127,49 | 4.163.917,54 | **Α17** | 700.141,19 | 4.163.835,00 |
| **Α12** | 700.129,00 | 4.163.910,00 | **Α18** | 700.137,01 | 4.163.822,63 |

Πειραιάς 06-10-2014
Ο ΓΕΝΙΚΟΣ ΓΡΑΜΜΑΤΕΑΣ
ΤΗΣ ΑΠΟΚΕΝΤΡΩΜΕΝΗΣ
ΔΙΟΙΚΗΣΗΣ ΑΙΓΑΙΟΥ

ΣΠΥΡΙΔΩΝ ΣΠΥΡΙΔΩΝ

ΘΕΩΡΗΘΗΚΕ
Σάμος 02-10-2014
Η ΠΡΟΪΣΤΑΜΕΝΗ
ΤΗΣ Δ/ΝΣΗΣ ΔΑΣΩΝ Ν. ΣΑΜΟΥ



ΖΩΗ Α. ΚΙΝΙΑΖΟΠΟΥΛΟΥ
ΔΑΣΟΛΟΓΟΣ

Σάμος 02-10-2014
Η ΣΥΝΤΑΚΤΡΙΑ

ΓΕΩΡΓΙΑ ΕΥΑΓΓΕΛΟΠΟΥΛΟΥ
ΔΑΣΟΛΟΓΟΣ

Αριθμ. 82302 (2)

Επικύρωση των οριογραμμών τμημάτων υδατορεμάτων στη θέση «Ξελάστρα» του οικισμού Γίδες της Δ.Ε. «Υδρούσας» του Δήμου Άνδρου της νήσου Άνδρου Νομού Κυκλάδων στα όρια της ιδιοκτησίας Νικόλαου Καλαντζόπουλου.

Ο ΓΕΝΙΚΟΣ ΓΡΑΜΜΑΤΕΑΣ
ΑΠΟΚΕΝΤΡΩΜΕΝΗΣ ΔΙΟΙΚΗΣΗΣ ΑΙΓΑΙΟΥ

Έχοντας υπόψη:

1. Τις διατάξεις του άρθρου 8 του Ν. 3200/1955, «Περί διοικητικής αποκέντρωσης».

2. Τις διατάξεις του Ν. 2853/16-7-1922 «Περί υδραυλικών εν γένει έργων και αστυνόμευσης των Δημοσίων Υδάτων», όπως αυτές τροποποιήθηκαν με τις αντίστοιχες του Ν.Δ. 10/29-12-1923 και κωδικοποιήθηκαν από τις διατάξεις του Π.Δ. 18/21-3-1924 (ΦΕΚ 61Α).

3. Τις διατάξεις του Ν. 3010/2002 (ΦΕΚ 91/Α/25-4-2002), «Εναρμόνιση του Ν. 1650/1986 με τις οδηγίες 97/11 Ε.Ε. και 96/61 Ε.Ε. και ειδικότερα τις διατάξεις του άρθρου 5 αυτού "Διαδικασία οριοθέτησης και ρυθμίσεις θεμάτων για τα υδατορέματα", όπως αυτό ισχύει.

4. Τις διατάξεις της με αριθμ. πρωτ. 3046/304/3-2-1989 (ΦΕΚ 59Δ΄) Απόφασης του Αναπληρωτή Υπουργού ΠΕΧΩΔΕ "Κτιριοδομικός Κανονισμός" και ειδικότερα τις διατάξεις του άρθρου 6 αυτής, «Δόμηση κοντά σε ρέματα».

5. Τις οικείες διατάξεις του Ν. 2503/ 97 (ΦΕΚ 107 Α΄/30.5.1997) «Διοίκηση, Οργάνωση, Στελέχωση της Περιφέρειας, ρύθμιση θεμάτων για την Τοπική Αυτοδιοίκηση και άλλων διατάξεων», ως ισχύουν.

6. Τις οικείες διατάξεις του Ν. 2508/1997 (ΦΕΚ 124 Α΄/13.6.1997) «Βιώσιμη οικιστική ανάπτυξη των πόλεων και οικισμών της χώρας και άλλων διατάξεων», όπως ισχύει.

7. Τις οικείες διατάξεις του Ν. 2690/1999 (ΦΕΚ 45 Α΄/9-3-1999) «Κύρωση του κώδικα διοικητικής διαδικασίας».

8. Την υπ' αριθμ. 33/1998 εγκύκλιο του ΥΠΕΧΩΔΕ «Αστυνόμευση ρεμάτων και συντήρηση αντιπλ/κών έργων», ως ισχύει.

9. Τις διατάξεις του Ν. 3852/2010 (ΦΕΚ 87Α/7-6-2010) «Νέα Αρχιτεκτονική της Αυτοδιοίκησης και της Αποκεντρωμένης Διοίκησης - Πρόγραμμα Καλλικράτης».

10. Το Ν. 4258/2014 (ΦΕΚ 94/Α/14-4-2014) «Διαδικασία Οριοθέτησης και ρυθμίσεις θεμάτων για τα υδατορέματαρυθμίσεις Πολεοδομικής νομοθεσίας και άλλες διατάξεις» και στην περίπτωση τις διατάξεις άρθρου 9 παρ. 2.

11. Τις διατάξεις του Π.Δ/τος 143/2010 (ΦΕΚ 236Α) «Οργανισμός της Αποκεντρωμένης Διοίκησης Αιγαίου».

12. Το με αρ. πρωτ. οικ. 4116/Α.Φ.9/17-5-2011 έγγραφο του Γενικού Γραμματέα Αποκεντρωμένης Διοίκησης Αιγαίου με θέμα «Διαδικασία οριοθέτησης ρεμάτων».

13. Η με αρ. πρωτ. οικ. 7681/Α.Φ.2.6/11-8-2011 απόφαση του Γενικού Γραμματέα Αποκεντρωμένης Διοίκησης Αιγαίου «Άσκηση αρμοδιοτήτων οριοθέτησης ρεμάτων και λοιπά».

14. Το με αρ. πρωτ. 40719/12-10-2011 έγγραφο Τμήματος Δ΄ Δ/νσης Πολεοδομικού Σχεδιασμού της Γενικής Δ/νσης Πολεοδομίας του ΥΠΕΚΑ.

15. Το με αριθμ. πρωτ. 90905/4064/15-9-2014 έγγραφο της Δ/νσης Τεχνικών Έργων Κυκλάδων της Γενικής Δ/νσης Αναπτυξιακού Προγραμματισμού, Περιβάλλοντος και Υποδομών της Περιφέρειας Νοτίου Αιγαίου με το οποίο διαβιβάστηκε ο φάκελος μελέτης στην Δ/νση ΠΕ.ΧΩ.ΣΧΕ. Νοτίου Αιγαίου της Γενικής Δ/νσης ΧΩ.ΠΕ.ΠΟ. της Αποκεντρωμένης Διοίκησης Αιγαίου καθορισμού των οριογραμμών τμημάτων υδατορεμάτων στη θέση «Ξελάστρα» του οικισμού Γίδες της Δ.Ε. «Υδρούσας» του Δήμου Άνδρου της νήσου Άνδρου Νομού Κυκλάδων στα όρια της ιδιοκτησίας Νικόλαου Καλαντζόπουλου με θεωρημένο το τοπογραφικό διάγραμμα στο οποίο χαράσσονται τα όρια αυτών καθώς και την τεχνική έκθεση με τους υδραυλικούς υπολογισμούς και το αρ. πρωτ. οικ. 137189/7338/31-12-2013 έγγραφο της Δ/νσης Τεχνικών Έργων Κυκλάδων της Περιφέρειας Νοτίου Αιγαίου.

16. Το γεγονός ότι η διαδικασία έχει εκκινήσει προ του Νόμου (10 σχετικό) όπως φαίνεται από το με α.π. οικ. 137189/7338/31-12-2013 έγγραφο της Δ/νσης Τεχνικών Έργων Κυκλάδων της Περιφέρειας Νοτίου Αιγαίου με το οποίο ζητούνται συμπληρώσεις της μελέτης και το οποίο αναφέρει ότι το αίτημα που αφορά στην μελέτη οριοθέτησης έχει γίνει από 1-10-2013.

17. Το με α.π. 132113/7070/17-1-2014 έγγραφο της Δ/νσης Τεχνικών Έργων Κυκλάδων της Γεν. Δ/νσης Αναπτυξ. Προγραμματισμού, Περιβάλλοντος και Υποδομών της Περιφέρειας Νοτίου Αιγαίου, σχετικά με το ότι η διαβίβαση των μελετών οριοθέτησης στην Υπηρεσία μας αυτομάτως και αυτοδικαίως επέχει τη θέση Γνωμοδότησης- Εισήγησης θετικής της Δ/νσης Τεχνικών Έργων Κυκλάδων της Περιφέρειας Νοτίου Αιγαίου , ως προς την συνέχιση της διαδικασίας της οριοθέτησης και επομένως το γεγονός ότι το 15 παραπάνω σχετικό εκλαμβάνεται ως γνωμοδότηση/εισήγηση της Δ/νσης Τεχνικών Έργων Κυκλάδων και μάλιστα ως θετική εφόσον θεωρημένα και ελεγμένα άπαντα τα σχέδια και μελέτες από την παραπάνω Υπηρεσία, με το οποίο σχετικό έγγραφο αυτό απαντήθηκε το με απ. οικ. 75579/15404/5-12-2013 έγγραφό μας.

18. Το γεγονός ότι παρήλθε άπρακτη η προθεσμία των 30 ημερών προκειμένου να γνωμοδοτήσει το Δημοτικό Συμβούλιο του Δήμου Άνδρου όπως αναφέρεται και στο με α.π. 90905/4064/15-9-2014 έγγραφο της Δ/νσης Τεχνικών Έργων Κυκλάδων της Γεν. Δ/νσης Αναπτυξ. Προγραμματισμού, Περιβάλλοντος και Υποδομών της Περιφέρειας Νοτίου Αιγαίου όπου αναφέρεται το με α.π. 54190/2450/23-5-2014 έγγραφο της Δ/νσης Τεχνικών Έργων Κυκλάδων με το οποίο εστάλη η μελέτη στο Δήμο Άνδρου και πήρε αριθμό πρωτοκόλλου 6694/26-6-2014 από το Δήμο Άνδρου.

19. Τον φάκελο της μελέτης ο οποίος περιέχει Τοπογραφικό Διάγραμμα, Υδραυλική μελέτη, Τεχνική Έκθεση κ.λ.π. θεωρημένα και ελεγμένα αρμοδίως, που διαβιβάστηκε στην Δ/νση ΠΕ.ΧΩ.ΣΧΕ. Νοτίου Αιγαίου της Γενικής Δ/νσης ΧΩ.ΠΕ.ΠΟ. της Αποκεντρωμένης Διοίκησης Αιγαίου.

20. Το γεγονός ότι με την απόφαση αυτή δεν προκαλείται δαπάνη σε βάρος του προϋπολογισμού του Δημοσίου και του Δήμου Άνδρου.

21. Την με α.π.: οικ. 81434/9157/31-12-2013 απόφαση Γ. Γ. με Θέμα: «Αναπλήρωση Προϊσταμένου Γενικής Διεύθυνσης Χωροταξικής και Περιβαλλοντικής Πολιτικής της Αποκεντρωμένης Διοίκησης Αιγαίου».

22. Την αριθμ. οικ. 45076/5738/02-10-2012 απόφαση Γεν. Γραμματέα ΑΔΑ (ΦΕΚ 3181/Β/29-11-2012) περί παροχής εξουσιοδότησης πράξεων και εγγράφων «Με εντολή Γενικού Γραμματέα».

23. Το γεγονός ότι με βάση την αριθμ. οικ.45076/5738/02-10-2012 απόφαση Γεν. Γραμματέα Α.Δ.Α. για Παροχή Εξουσιοδότησης Πράξεων και Εγγράφων (ΦΕΚ 3181/Β/29-11-2012), η υπογραφή της Παρούσης ανήκει στον Γενικό Γραμματέα Α.Δ.Α. (τελευταίο εδάφιο άρθρου 2 αυτής).

24. Την με αριθμ. πράξη 22 της 3/7/2014 της Γενικής Γραμματείας της Κυβέρνησης (ΦΕΚ 375/ Υ.Ο.Δ.Δ./3-7-2014) με την οποία διορίζει τον Σπυρίδωνα Σπυρίδωνα του Δημητρίου στη θέση μετακλητού Γενικού Γραμματέα της Αποκεντρωμένης Διοίκησης Αιγαίου, αποφασίζουμε:

Επικυρώνουμε τις οριογραμμές τμημάτων των υδατορεμάτων στη θέση «Ξελάστρα» του οικισμού Γίδες της Δ. Ε. «Υδρούσας» του Δήμου Άνδρου της νήσου Άνδρου Νομού Κυκλάδων στα όρια της ιδιοκτησίας Νικόλαου Καλαντζόπουλου έτσι όπως σημειώνεται με μπλε χρώμα η πολυγωνική γραμμή L1, L2, L3 έως L15, στη μια όχθη και η πολυγωνική γραμμή R1B, R1A, R1, R2, R3, ..., έως και R20 στην απέναντι της και η πολυγωνική γραμμή K1, K2.K3, ... έως και K7 (τα σημεία των οποίων είναι εξαρτημένα από το Εθνικό Τριγωνομετρικό Δίκτυο) επί του τοπογραφικού Διαγράμματος που υπογράφεται από τον Χρήστο Μάναλη, Αγρονόμο Τοπογράφο Μηχανικό και έχει θεωρηθεί στις 15-9-2014 από την Δ/νση Τεχνικών Έργων Κυκλάδων της Γενικής Δ/νσης Αναπτυξιακού Προγραμματισμού, Περιβάλλοντος και Υποδομών της Περιφέρειας Νοτίου Αιγαίου και συνοδεύει την μελέτη και τεχνική έκθεση καθορισμού οριογραμμών των τμημάτων των υδατορεμάτων αυτών θεωρημένη στις 15-9-2014 από την παραπάνω Υπηρεσία.

Η απόφαση αυτή να δημοσιευθεί στην Εφημερίδα της Κυβερνήσεως (Φ.Ε.Κ.) μαζί με το Τοπογραφικό Διάγραμμα και η ισχύς αρχίζει από την ημερομηνία δημοσίευσης.

Πειραιάς, 31 Οκτωβρίου 2014

Ο Γενικός Γραμματέας
Αποκεντρωμένης Διοίκησης
ΣΠΥΡΙΔΩΝ ΣΠΥΡΙΔΩΝ

**ΕΘΝΙΚΟ ΤΥΠΟΓΡΑΦΕΙΟ**

Για τεχνικούς λόγους στο σχεδιάγραμμα, έγινε σμίκρυνση, κατά ποσοστό **41%**


| ΙΔΙΟΚΤΗΣΙΑ | | | | ΣΗΜΕΙΑ: 35 | | | ΕΜΒΑΔΟΝ = 1.333,74 Τ.Μ. | | |
|---|---|---|---|---|---|---|---|---|---|
| A1 | A2 | A3 | A4 | A5 | A6 | A7 | A8 | A9 | A10 |
| A11 | A12 | A13 | A14 | A15 | A16 | R1 | R2 | R3 | R4 |
| R5 | R6 | R7 | R8 | R9 | R10 | R11 | R12 | R13 | R14 |
| R15 | R16 | R17 | R18 | R19 | | | | | |

**ΠΙΝΑΚΑΣ ΣΥΝΤΕΤΑΓΜΕΝΩΝ ΚΟΡΥΦΩΝ ΙΔΙΟΚΤΗΣΙΑΣ ΣΕ ΠΡΟΒΟΛΗ ΕΓΣΑ' 87**

| Α/Α | X | Y | Α/Α | X | Y | Α/Α | X | Y |
|---|---|---|---|---|---|---|---|---|
| A1 | 568705.97 | 4194938.13 | A13 | 568741.06 | 4194903.03 | R9 | 568722.10 | 4194901.34 |
| A2 | 568722.25 | 4194938.33 | A14 | 568741.27 | 4194898.91 | R10 | 568720.59 | 4194903.09 |
| A3 | 568732.08 | 4194937.75 | A15 | 568743.13 | 4194888.50 | R11 | 568718.97 | 4194903.87 |
| A4 | 568740.01 | 4194929.48 | A16 | 568743.60 | 4194884.33 | R12 | 568717.17 | 4194909.04 |
| A5 | 568739.64 | 4194924.88 | R1 | 568743.83 | 4194877.58 | R13 | 568716.99 | 4194911.26 |
| A6 | 568739.66 | 4194924.29 | R2 | 568739.43 | 4194877.80 | R14 | 568716.58 | 4194912.50 |
| A7 | 568739.54 | 4194920.82 | R3 | 568736.64 | 4194877.29 | R15 | 568714.09 | 4194915.09 |
| A8 | 568738.81 | 4194919.06 | R4 | 568734.20 | 4194878.05 | R16 | 568710.95 | 4194920.32 |
| A9 | 568739.44 | 4194918.42 | R5 | 568732.63 | 4194881.04 | R17 | 568710.27 | 4194923.80 |
| A10 | 568739.96 | 4194913.63 | R6 | 568728.33 | 4194889.45 | R18 | 568708.76 | 4194927.91 |
| A11 | 568740.42 | 4194907.79 | R7 | 568723.05 | 4194895.02 | R19 | 568706.94 | 4194933.86 |
| A12 | 568740.80 | 4194906.06 | R8 | 568721.79 | 4194898.23 | | | |

**ΠΙΝΑΚΑΣ ΣΥΝΤΕΤΑΓΜΕΝΩΝ ΣΗΜΕΙΩΝ ΚΑΘΟΡΙΣΜΟΥ ΟΡΙΟΓΡΑΜΜΩΝ ΡΕΜΑΤΩΝ ΣΕ ΠΡΟΒΟΛΗ ΕΓΣΑ '87**

| Α/Α | X | Ψ | Α/Α | X | Ψ |
|---|---|---|---|---|---|
| R1B | 568757.41 | 4194871.05 | L1 | 568715.98 | 4194872.21 |
| R1A | 568749.90 | 4194874.56 | L2 | 568722.03 | 4194873.88 |
| R1 | 568743.83 | 4194877.58 | L3 | 568726.12 | 4194875.60 |
| R2 | 568739.43 | 4194877.80 | L4 | 568727.05 | 4194881.44 |
| R3 | 568736.64 | 4194877.29 | L5 | 568724.68 | 4194885.36 |
| R4 | 568734.20 | 4194878.05 | L6 | 568721.68 | 4194889.88 |
| R5 | 568732.63 | 4194881.04 | L7 | 568717.87 | 4194891.70 |
| R6 | 568728.33 | 4194889.45 | L8 | 568716.06 | 4194896.41 |
| R7 | 568723.05 | 4194895.02 | L9 | 568711.21 | 4194905.63 |
| R8 | 568721.79 | 4194898.23 | L10 | 568708.18 | 4194911.11 |
| R9 | 568722.10 | 4194901.34 | L11 | 568706.61 | 4194916.17 |
| R10 | 568720.59 | 4194903.09 | L12 | 568704.46 | 4194925.02 |
| R11 | 568718.97 | 4194903.87 | L13 | 568702.56 | 4194931.08 |
| R12 | 568717.17 | 4194909.04 | L14 | 568701.22 | 4194933.42 |
| R13 | 568716.99 | 4194911.25 | L15 | 568700.17 | 4194937.24 |
| R14 | 568716.53 | 4194912.48 | K1 | 568719.42 | 4194864.76 |
| R15 | 568714.09 | 4194915.09 | K2 | 568722.29 | 4194866.21 |
| R16 | 568710.95 | 4194920.32 | K3 | 568726.59 | 4194867.63 |
| R17 | 568710.27 | 4194923.80 | K4 | 568732.42 | 4194869.14 |
| R18 | 568708.76 | 4194927.90 | K5 | 568740.29 | 4194867.77 |
| R19 | 568706.94 | 4194933.86 | K6 | 568746.77 | 4194865.83 |
| R20 | 568705.61 | 4194939.74 | K7 | 568754.05 | 4194862.93 |

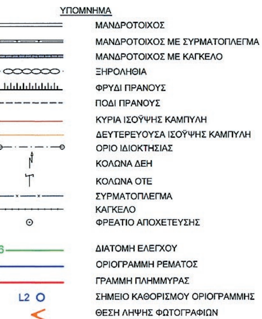



ΕΜΒΑΔΟΝ ΙΔΙΟΚΤΗΣΙΑΣ : Ε = 1.333,74 Τ.Μ.

(A1,A2,A3,A4,A5,A6,A7,A8,A9,A10,A11,A12,A13,A14,A15,A16,A17,A18,A19,A20,A21,R1,R2,R3,R4,R5,R6,R7,R8,R9,R10,R11,R12,R13,R14,R15,R16,R17,R18,R19,A1)

ΕΜΒΑΔΟΝ ΚΤΙΡΙΟΥ (1):
ΕΜΒΑΔΟΝ ΙΣΟΓΕΙΟΥ Ε = 66.86 Τ.Μ.
ΕΜΒΑΔΟΝ ΟΡΟΦΟΥ Ε = 37.75 Τ.Μ.

ΕΜΒΑΔΟΝ ΚΤΙΡΙΟΥ (2) :
ΕΜΒΑΔΟΝ ΙΣΟΓΕΙΟΥ Ε = 49.57 Τ.Μ

Το παρόν Τοπογραφικό Διάγραμμα έχει εξαρτηθεί από το Κρατικό Τριγωνομετρικό Δίκτυο και έχει αποδοθεί σε ΕΓΣΑ ΄87

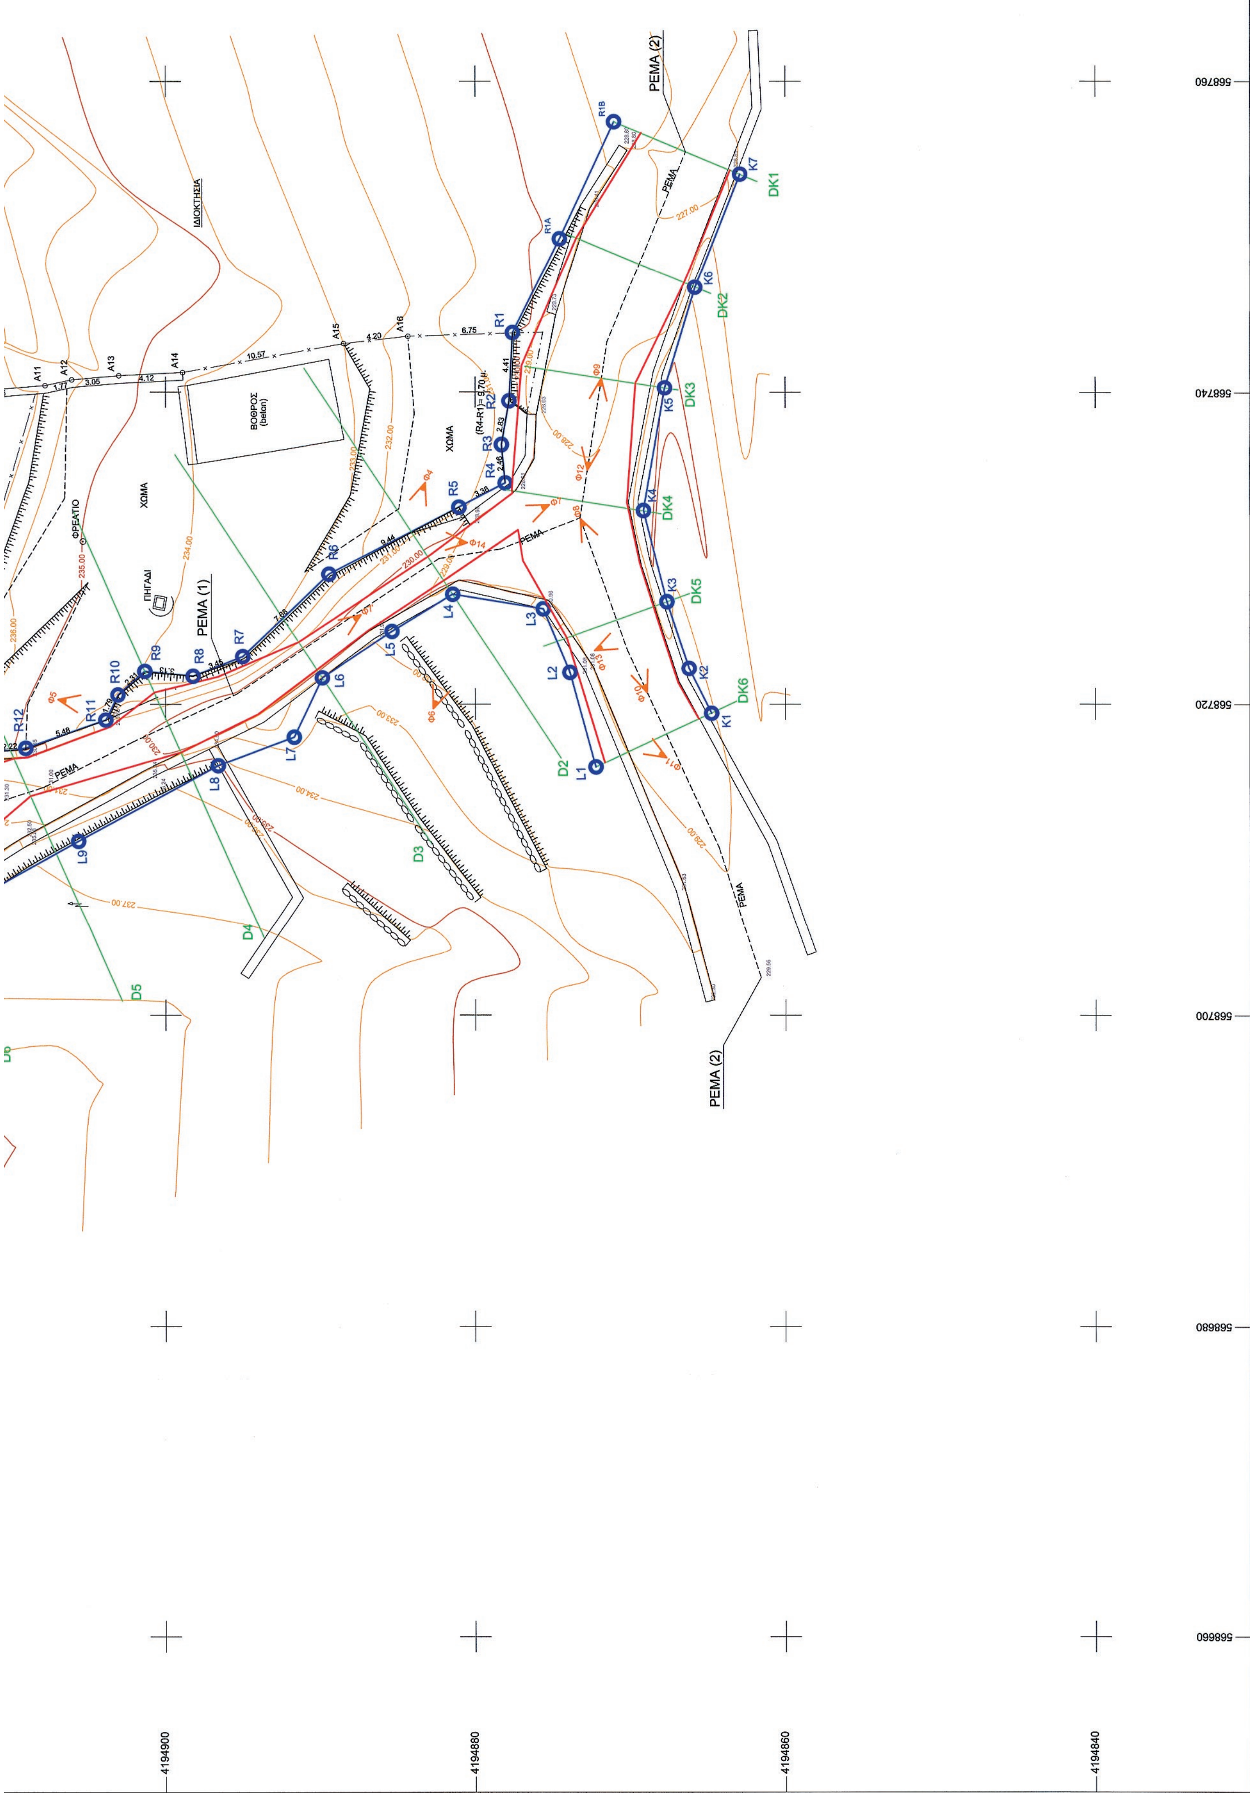
ΡΕΜΑ (1)
ΡΕΜΑ (2)
ΡΕΜΑ
ΒΟΘΡΟΣ (beton)
ΧΩΜΑ
ΠΗΓΑΔΙ
ΦΡΕΑΤΙΟ
ΙΔΙΟΚΤΗΣΙΑ
(R4-R1)= 9.70 μ.
R1
R1A
R1B
R2
R3
R4
R5
R6
R7
R8
R9
R10
R11
R12
L1
L2
L3
L4
L5
L6
L7
L8
L9
K1
K2
K3
K4
K5
K6
K7
DK1
DK2
DK3
DK4
DK5
DK6
D2
D3
D4
D5
568760
568740
568720
568700
568680
568660
4194900
4194880
4194860
4194840

ΤΟ ΠΑΡΟΝ
ΣΥΝΟΔΕΥΕΙ ΤΗΝ ΜΕ ΑΡΙΘ. ΠΡΩΤ.
Δ.Π. 8233/31-10-2014
ΑΠΟΦΑΣΗ ΤΗΣ Δ/ΝΣΗΣ
ΠΕ.ΧΩ. ΝΟΤΙΟΥ ΑΙΓΑΙΟΥ

ΠΟΛΥΚΑΡΠΟΣ ΠΟΛΥΧΡΟΝΑΚΗΣ
ΑΡΧΙΤ. ΜΗΧΑΝΙΚΟΣ Π.Ε.

ΓΡΑΦΕΙΟ ΜΕΛΕΤΩΝ

ΧΡΗΣΤΟΣ ΜΑΝΑΛΗΣ ΤΟΠΟΓΡΑΦΟΣ ΜΗΧΑΝΙΚΟΣ

Ι. ΦΙΞ 8 & ΕΣΠΕΡΟΥ 51, Τ.Κ. 17561 Π. ΦΑΛΗΡΟ
Τηλ. - fax : 210 9843954 email: cmana@tee.gr

ΕΡΓΟΔΟΤΗΣ

Κ. Λ. ΛΑΤΖΟΠΟΥΛΟΣ ΝΙΚΟΛΑΟΣ

ΕΛΕΓΧΘΗΚΕ
Ο επιβλέπων
Ερμούπολη
ΙΩΑΝΝΗΣ Θ. ΜΑΣΤΟΡΗΣ
ΤΟΠΟΓΡΑΦΟΣ ΜΗΧΑΝΙΚΟΣ ΤΕ

ΕΡΓΟ

ΜΕΛΕΤΗ ΚΑΘΟΡΙΣΜΟΥ ΟΡΙΟΓΡΑΜΜΩΝ ΡΕΜΑΤΩΝ

ΘΕΣΗ

"ΞΕΛΑΣΤΡΑ" - ΟΙΚΙΣΜΟΣ ΓΙΔΕΣ
Δ.Δ. ΥΔΡΟΥΣΑΣ - ΔΗΜΟΥ ΑΝΔΡΟΥ - ΝΗΣΟΥ ΑΝΔΡΟΥ


ΘΕΩΡΗΘΗΚΕ
Ο ΠΡΟΪΣΤΑΜΕΝΟΣ ΤΗΣ ΔΙΕΥΘΥΝΣΗΣ ΤΕΧΝΙΚΩΝ ΕΡΓΩΝ ΚΥΚΛΑΔΩΝ
ΠΟΛ. ΜΗΧΑΝΙΚΟΣ

| ΘΕΜΑ ΣΧΕΔΙΟΥ | ΑΡΙΘΜΟΣ ΣΧΕΔΙΟΥ | 1 |
|---|---|---|
| ΤΟΠΟΓΡΑΦΙΚΟ ΔΙΑΓΡΑΜΜΑ - ΟΡΙΖΟΝΤΙΟΓΡΑΦΙΑ ΡΕΜΑΤΩΝ ΜΕ ΟΡΙΟΓΡΑΜΜΕΣ & ΓΡΑΜΜΕΣ ΠΛΗΜΜΥΡΑΣ | ΚΛΙΜΑΚΑ 1:200 | |

ΧΡΟΝΟΣ ΜΕΛΕΤΗΣ : ΜΑΡΤΙΟΣ 2014

| ΥΠΟΓΡΑΦΗ | ΣΦΡΑΓΙΔΑ |
|---|---|
| | ΧΡΗΣΤΟΣ Ι. ΜΑΝΑΛΗΣ ΑΓΡΟΝΟΜΟΣ ΤΟΠΟΓΡΑΦΟΣ ΜΗΧΑΝΙΚΟΣ Διπλωματούχος Α.Π.Θ. Αριθ. Μητρ. Τ.Ε.Ε. 46456 - Αριθ. Αδείας 894/85 Ι. ΦΙΞ. 8 & ΕΣΠΕΡΟΥ 51 - Π. ΦΑΛΗΡΟ 175 61 ΤΗΛ. 210-98.43.954 - ΑΘΗΝΑ |

ΑΠΟΣΠΑΣΜΑ ΤΟΠΟΓΡΑΦΙΚΟΥ ΔΙΑΓΡΑΜΜΑΤΟΣ ΓΥΣ ΚΛΙΜΑΚΑΣ 1:5000
(Φ.Χ. ΑΝΔΡΟΣ 6555/8)

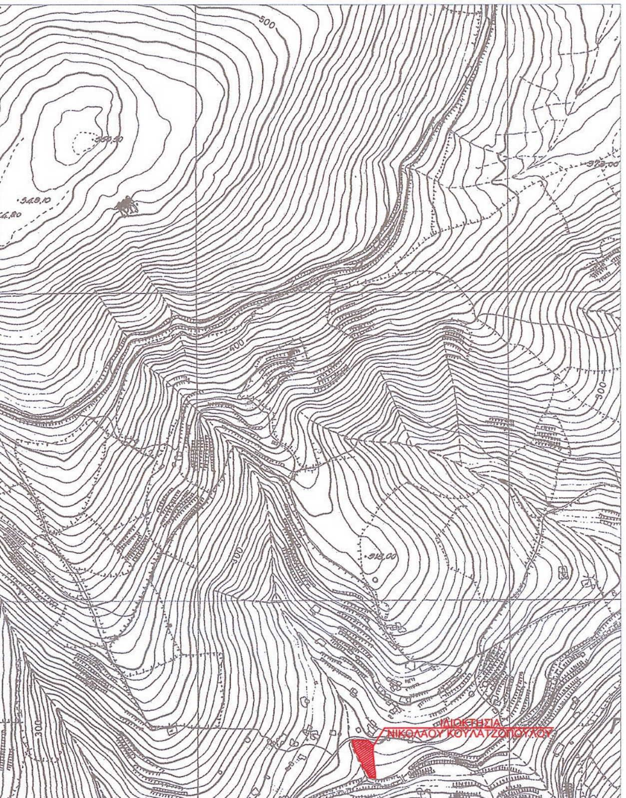


ΔΗΛΩΣΗ ΥΛΟΠΟΙΗΣΗΣ ΟΡΙΩΝ

Τα όρια της ιδιοκτησίας που περιγράφεται παραπάνω εμβαδού Ε(Α1,Α2,Α3,Α4,Α5,Α6,Α7,Α8,Α9,Α10, Α11,Α12,Α13,Α14,Α15,Α16,Α17,Α18,Α19,Α20,Α21,R1,R2,R3,R4,R5,R6,R7,R8,R9, R10, R11, R12, R13, R14, R15, R16,R17,R18,R19,Α1) = 1.333,74 τ.μ. που βρίσκεται στην θέση "Ξελάστρα" στον οικισμό Γίδες του Δ. Δ. Υδρούσας του Δήμου Άνδρου της Νήσου Άνδρου, υποδείχθηκαν κατά την υλοποίησή τους στο έδαφος από τον ιδιοκτήτη κ. Νικόλαο Κουλατζόπουλο.

Ο Δηλών

R1B
ΡΕΜΑ (2)
568760
568780

ΑΠΟ ΤΟ ΕΘΝΙΚΟ ΤΥΠΟΓΡΑΦΕΙΟ
ΚΑΠΟΔΙΣΤΡΙΟΥ 34 * ΑΘΗΝΑ 104 32 * ΤΗΛ. 210 52 79 000 * FAX 210 52 21 004

